

výkres veřejně prospěšných staveb, opatření a asanací územní plán Skalice


Legenda



řešené území



plochy a koridory pouze s možností vyvlastnění (dle § 170 stavebního zákona)

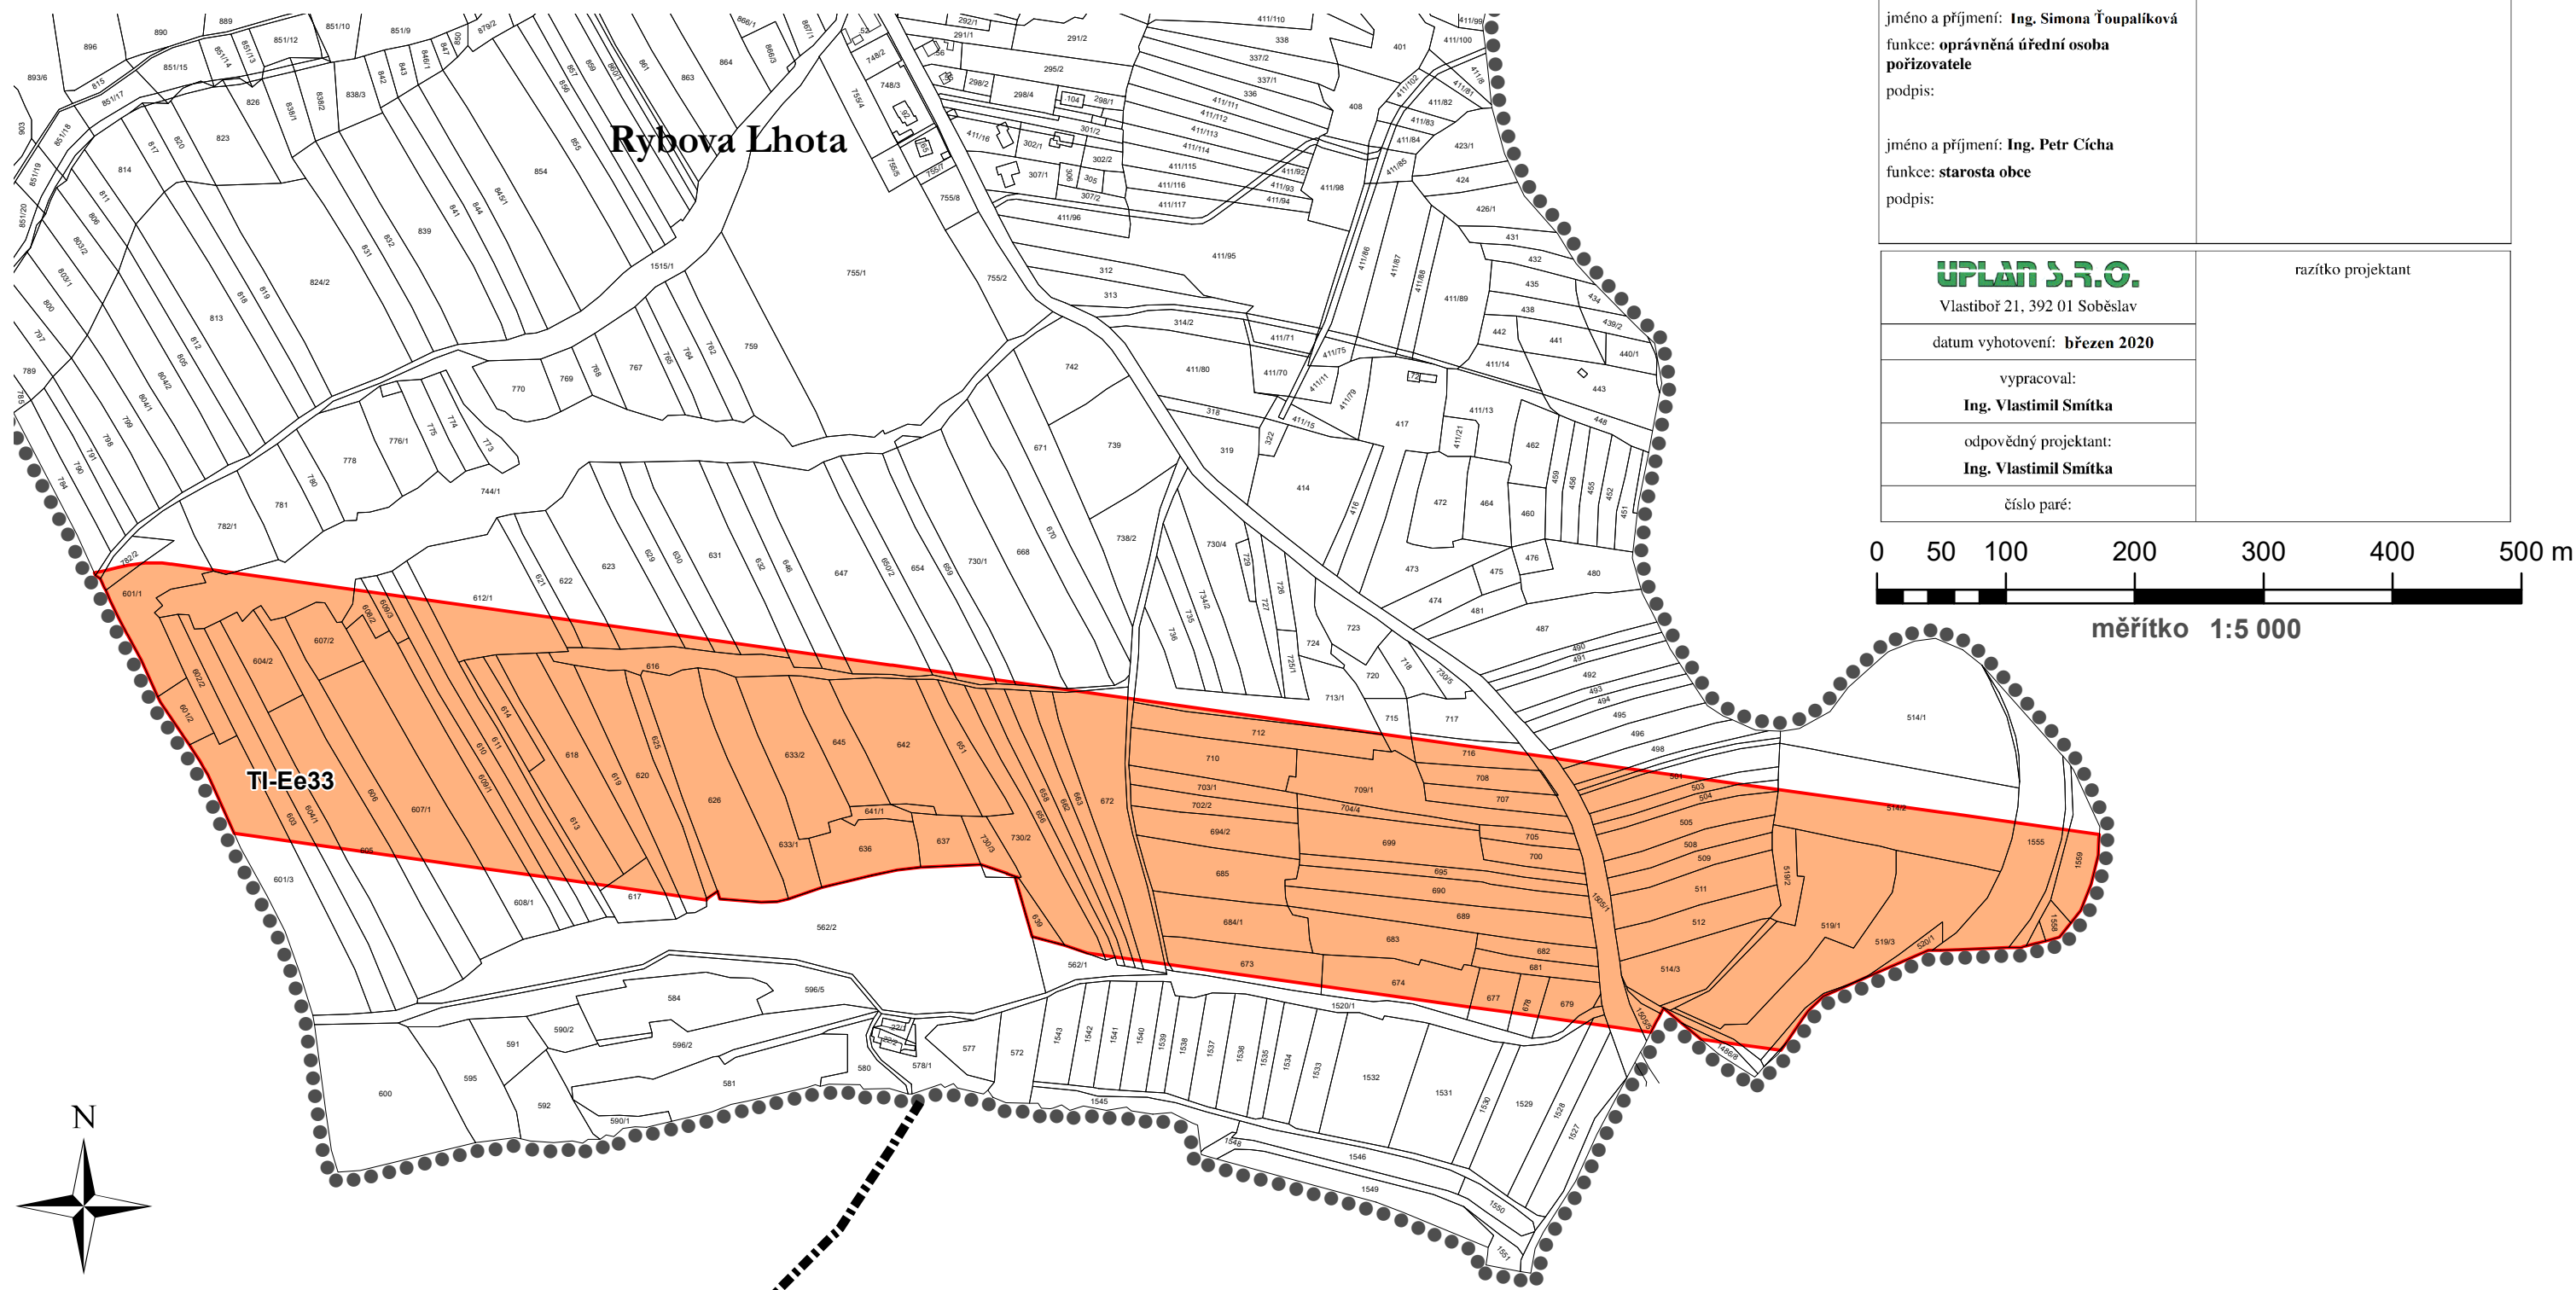

Záznam o účinnosti

vydávající správní orgán: Zastupitelstvo obce Skalice	datum nabytí účinnosti:
oprávněná úřední osoba pořizovatele jméno a příjmení: Ing. Simona Ťoupalíková funkce: oprávněná úřední osoba pořizovatele podpis:	otisk úředního razítka pořizovatele
jméno a příjmení: Ing. Petr Cícha funkce: starosta obce podpis:	

UPLAN S.R.O.

Vlastiboř 21, 392 01 Soběslav

datum vyhotovení: **březen 2020**

vypracoval:

Ing. Vlastimil Smitka

odpovědný projektant:

Ing. Vlastimil Smitka

číslo paré:

razítko projektant



měřítko 1:5 000