

# výkres veřejně prospěšných staveb, opatření a asanací ÚPLNÉ ZNĚNÍ ÚZEMNÍHO PLÁNU Skalice po změnách č. 1, 2


## Legenda



řešené území



plochy a koridory pouze s možností vyvlastnění (dle § 170 stavebního zákona)

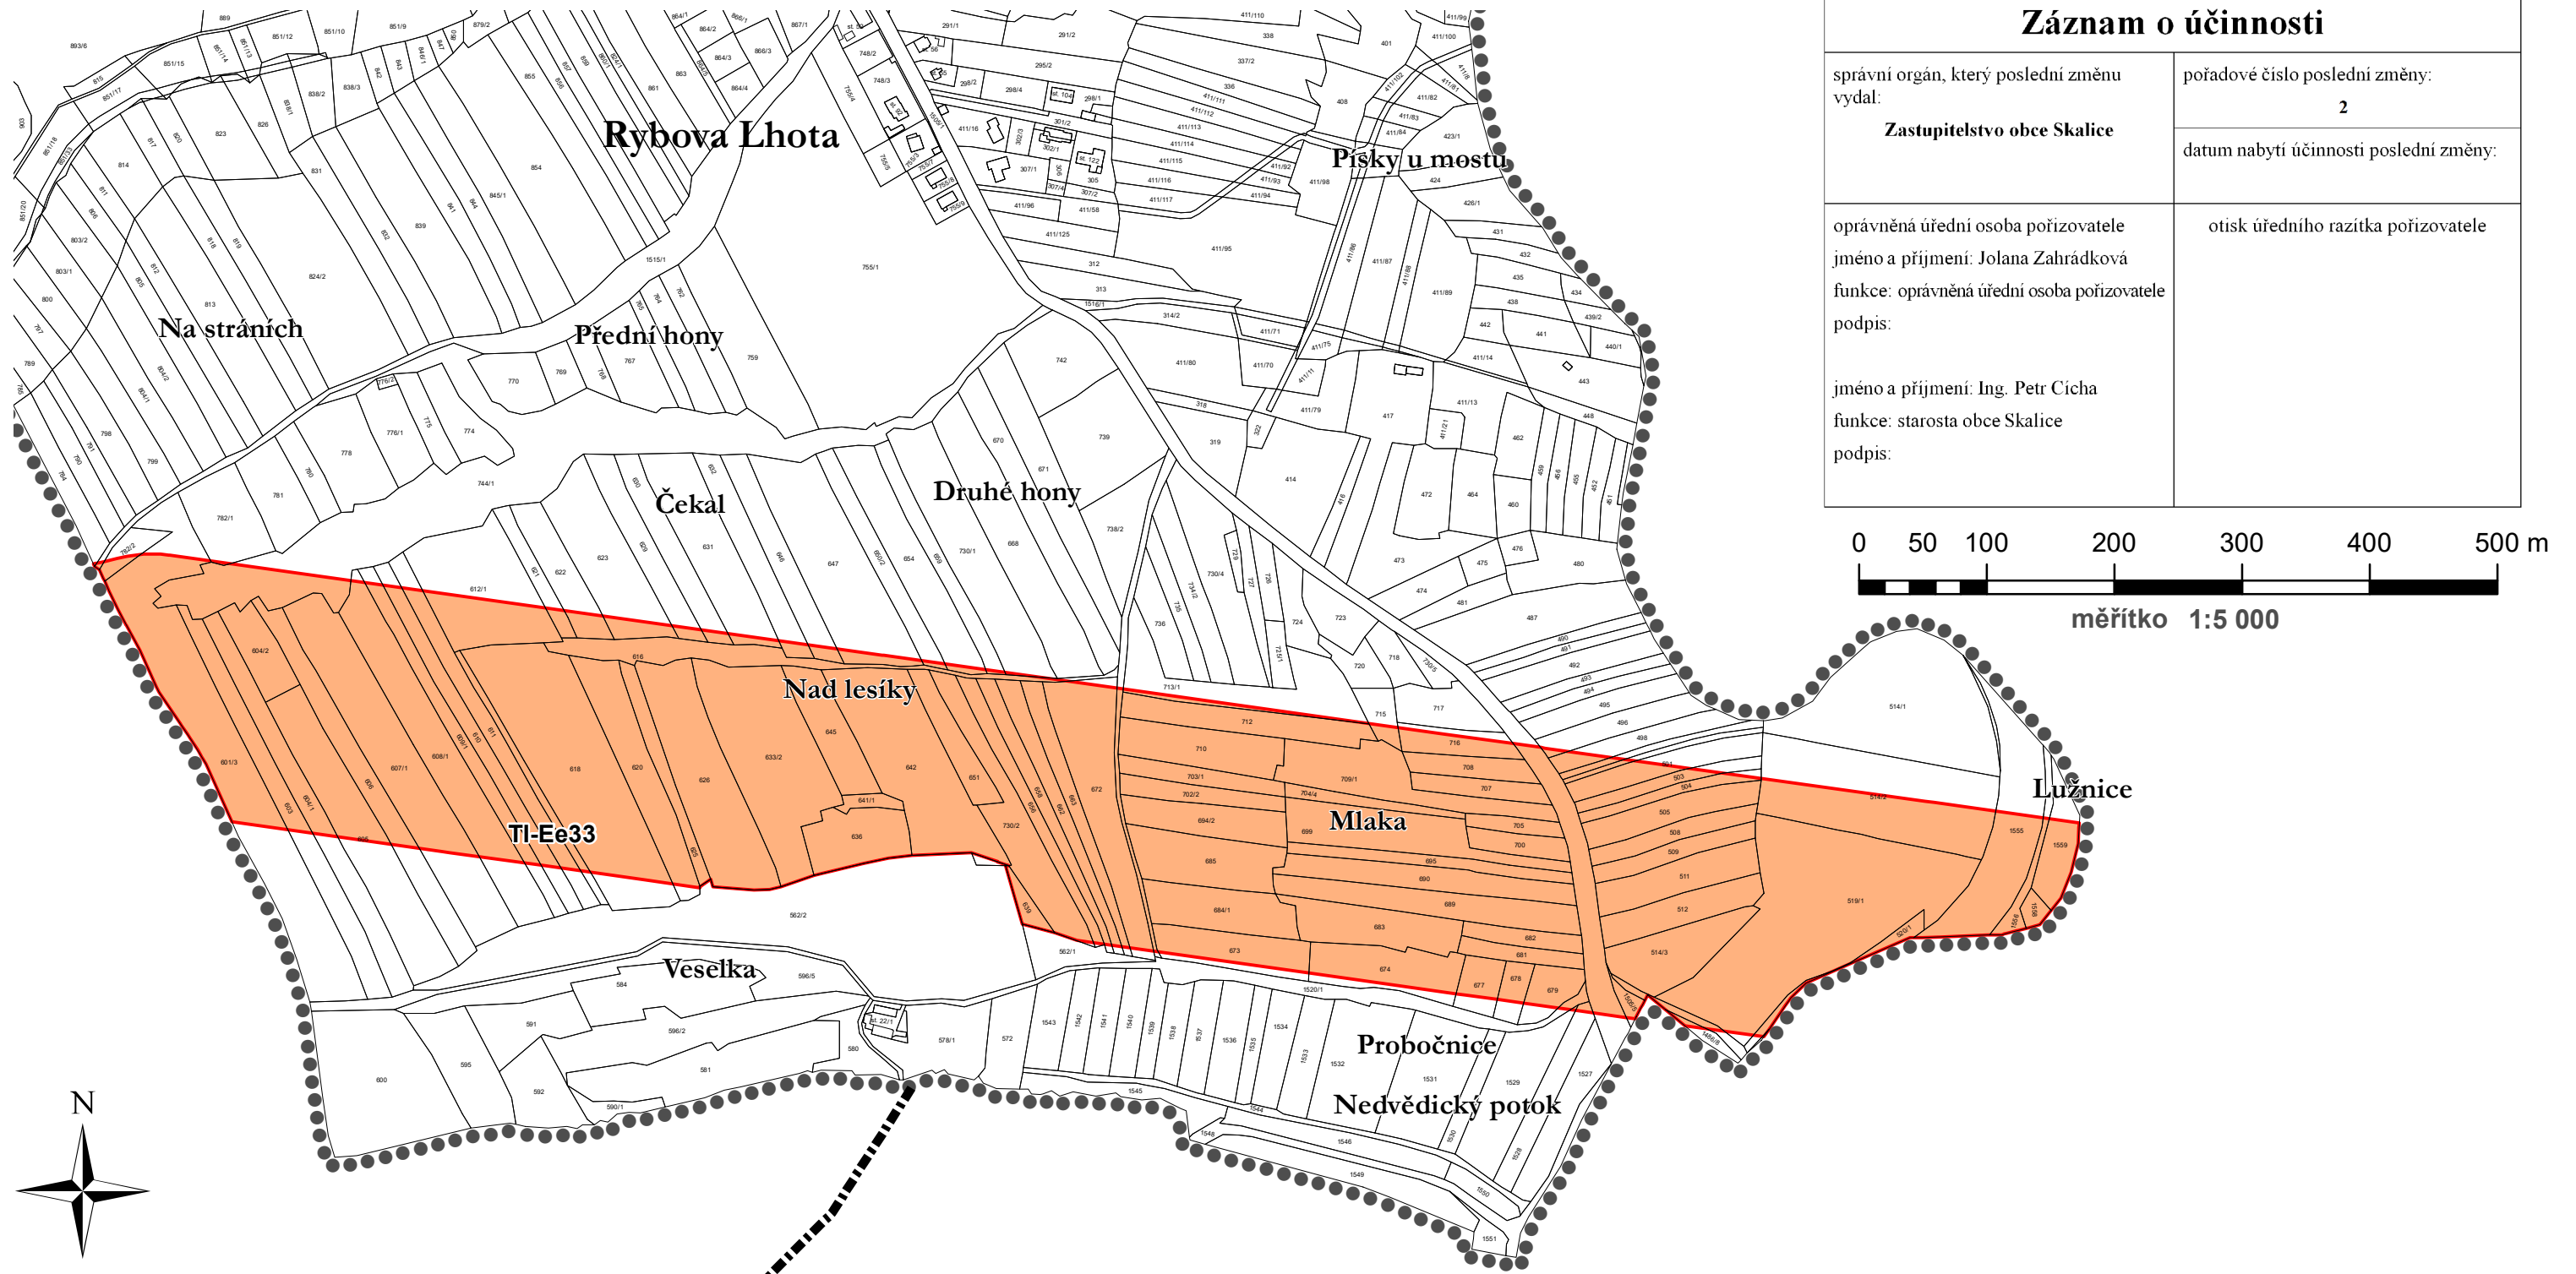

## Záznam o účinnosti

správní orgán, který poslední změnu vydal:

**Zastupitelstvo obce Skalice**

pořadové číslo poslední změny:

**2**

datum nabytí účinnosti poslední změny:

oprávněná úřední osoba pořizovatele

jméno a příjmení: Jolana Zahradková

funkce: oprávněná úřední osoba pořizovatele


podpis:

otisk úředního razítka pořizovatele

jméno a příjmení: Ing. Petr Čícha

funkce: starosta obce Skalice

podpis:

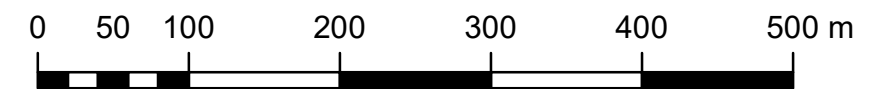

měřítko 1:5 000