

výkres veřejně prospěšných staveb, opatření a asanací

ÚPLNÉ ZNĚNÍ ÚZEMNÍHO PLÁNU Skalice po změně č. 1


Legenda



řešené území



plochy a koridory pouze s možností vyvlastnění (dle § 170 stavebního zákona)

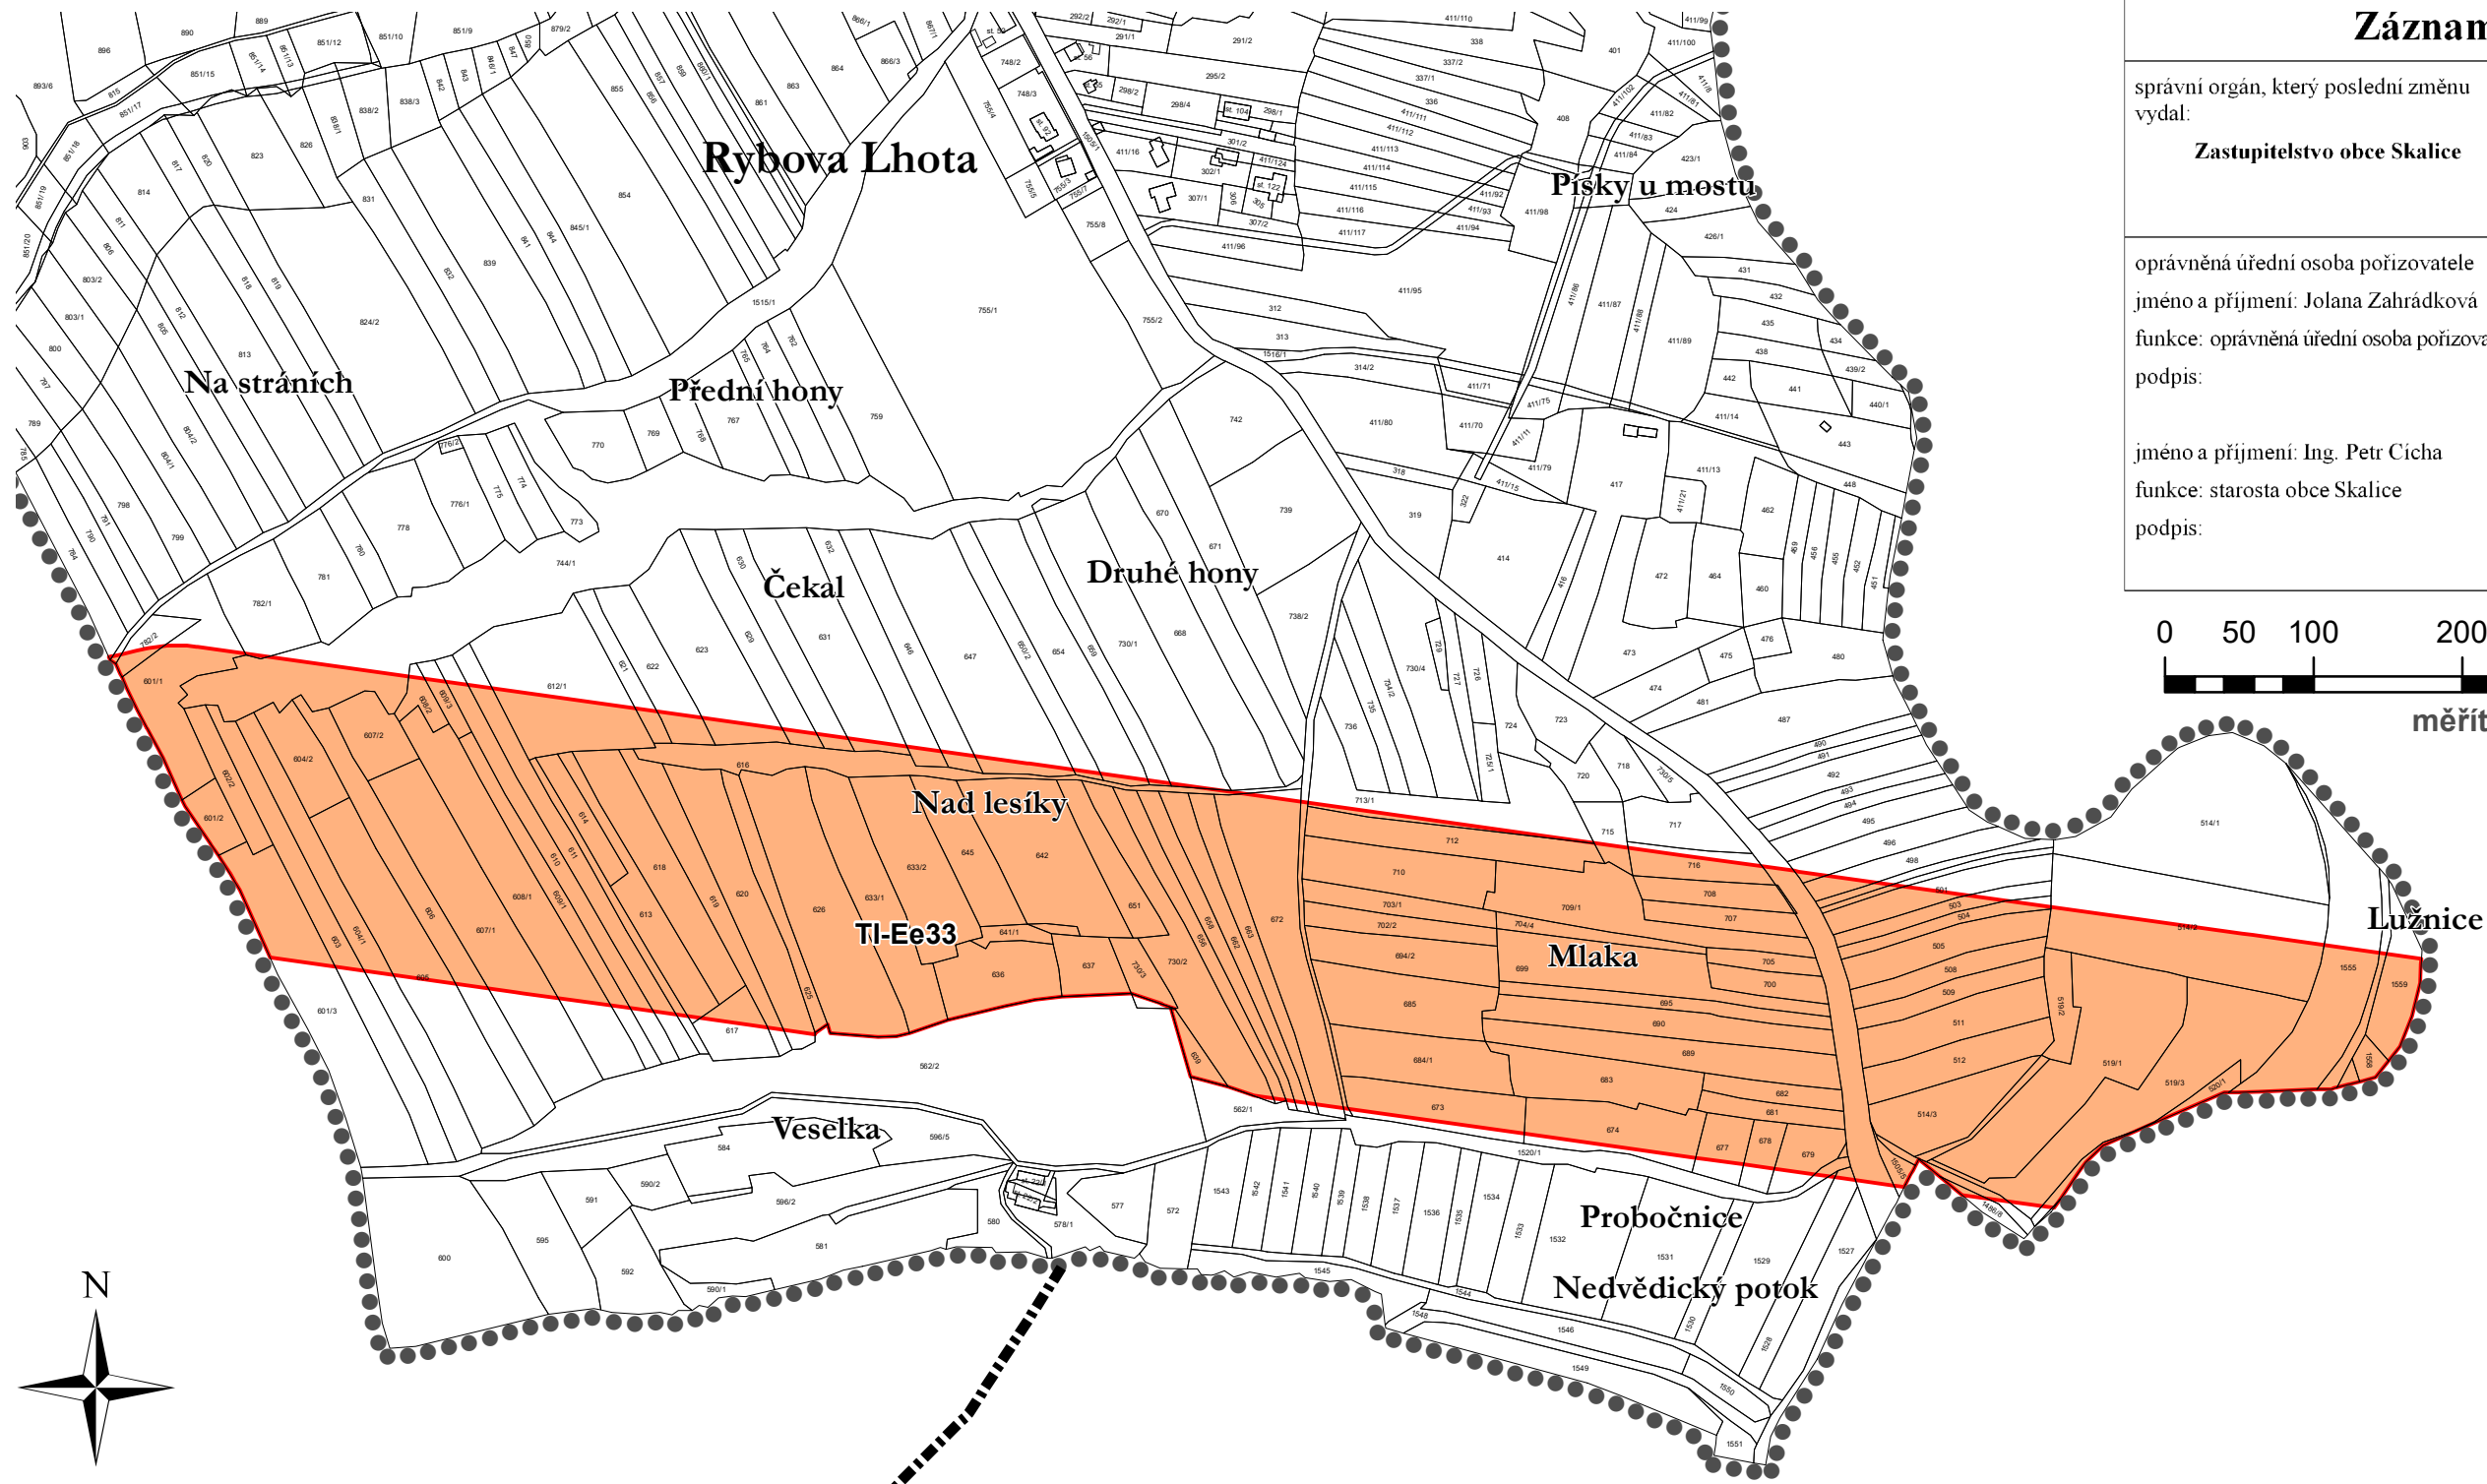

Záznam o účinnosti

správní orgán, který poslední změnu vydal:

Zastupitelstvo obce Skalice

pořadové číslo poslední změny:

1

datum nabytí účinnosti poslední změny:

oprávněná úřední osoba pořizovatele

jméno a příjmení: Jolana Zahradková

funkce: oprávněná úřední osoba pořizovatele


podpis:

otisk úředního razítka pořizovatele

jméno a příjmení: Ing. Petr Cícha

funkce: starosta obce Skalice

podpis:

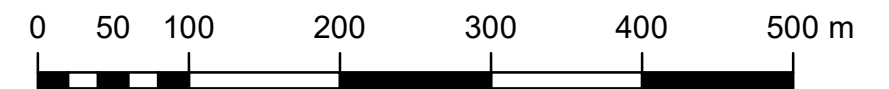

měřítko 1:5 000

