


schéma řešených území

odůvodnění změny č. 2. územního plánu Skalice

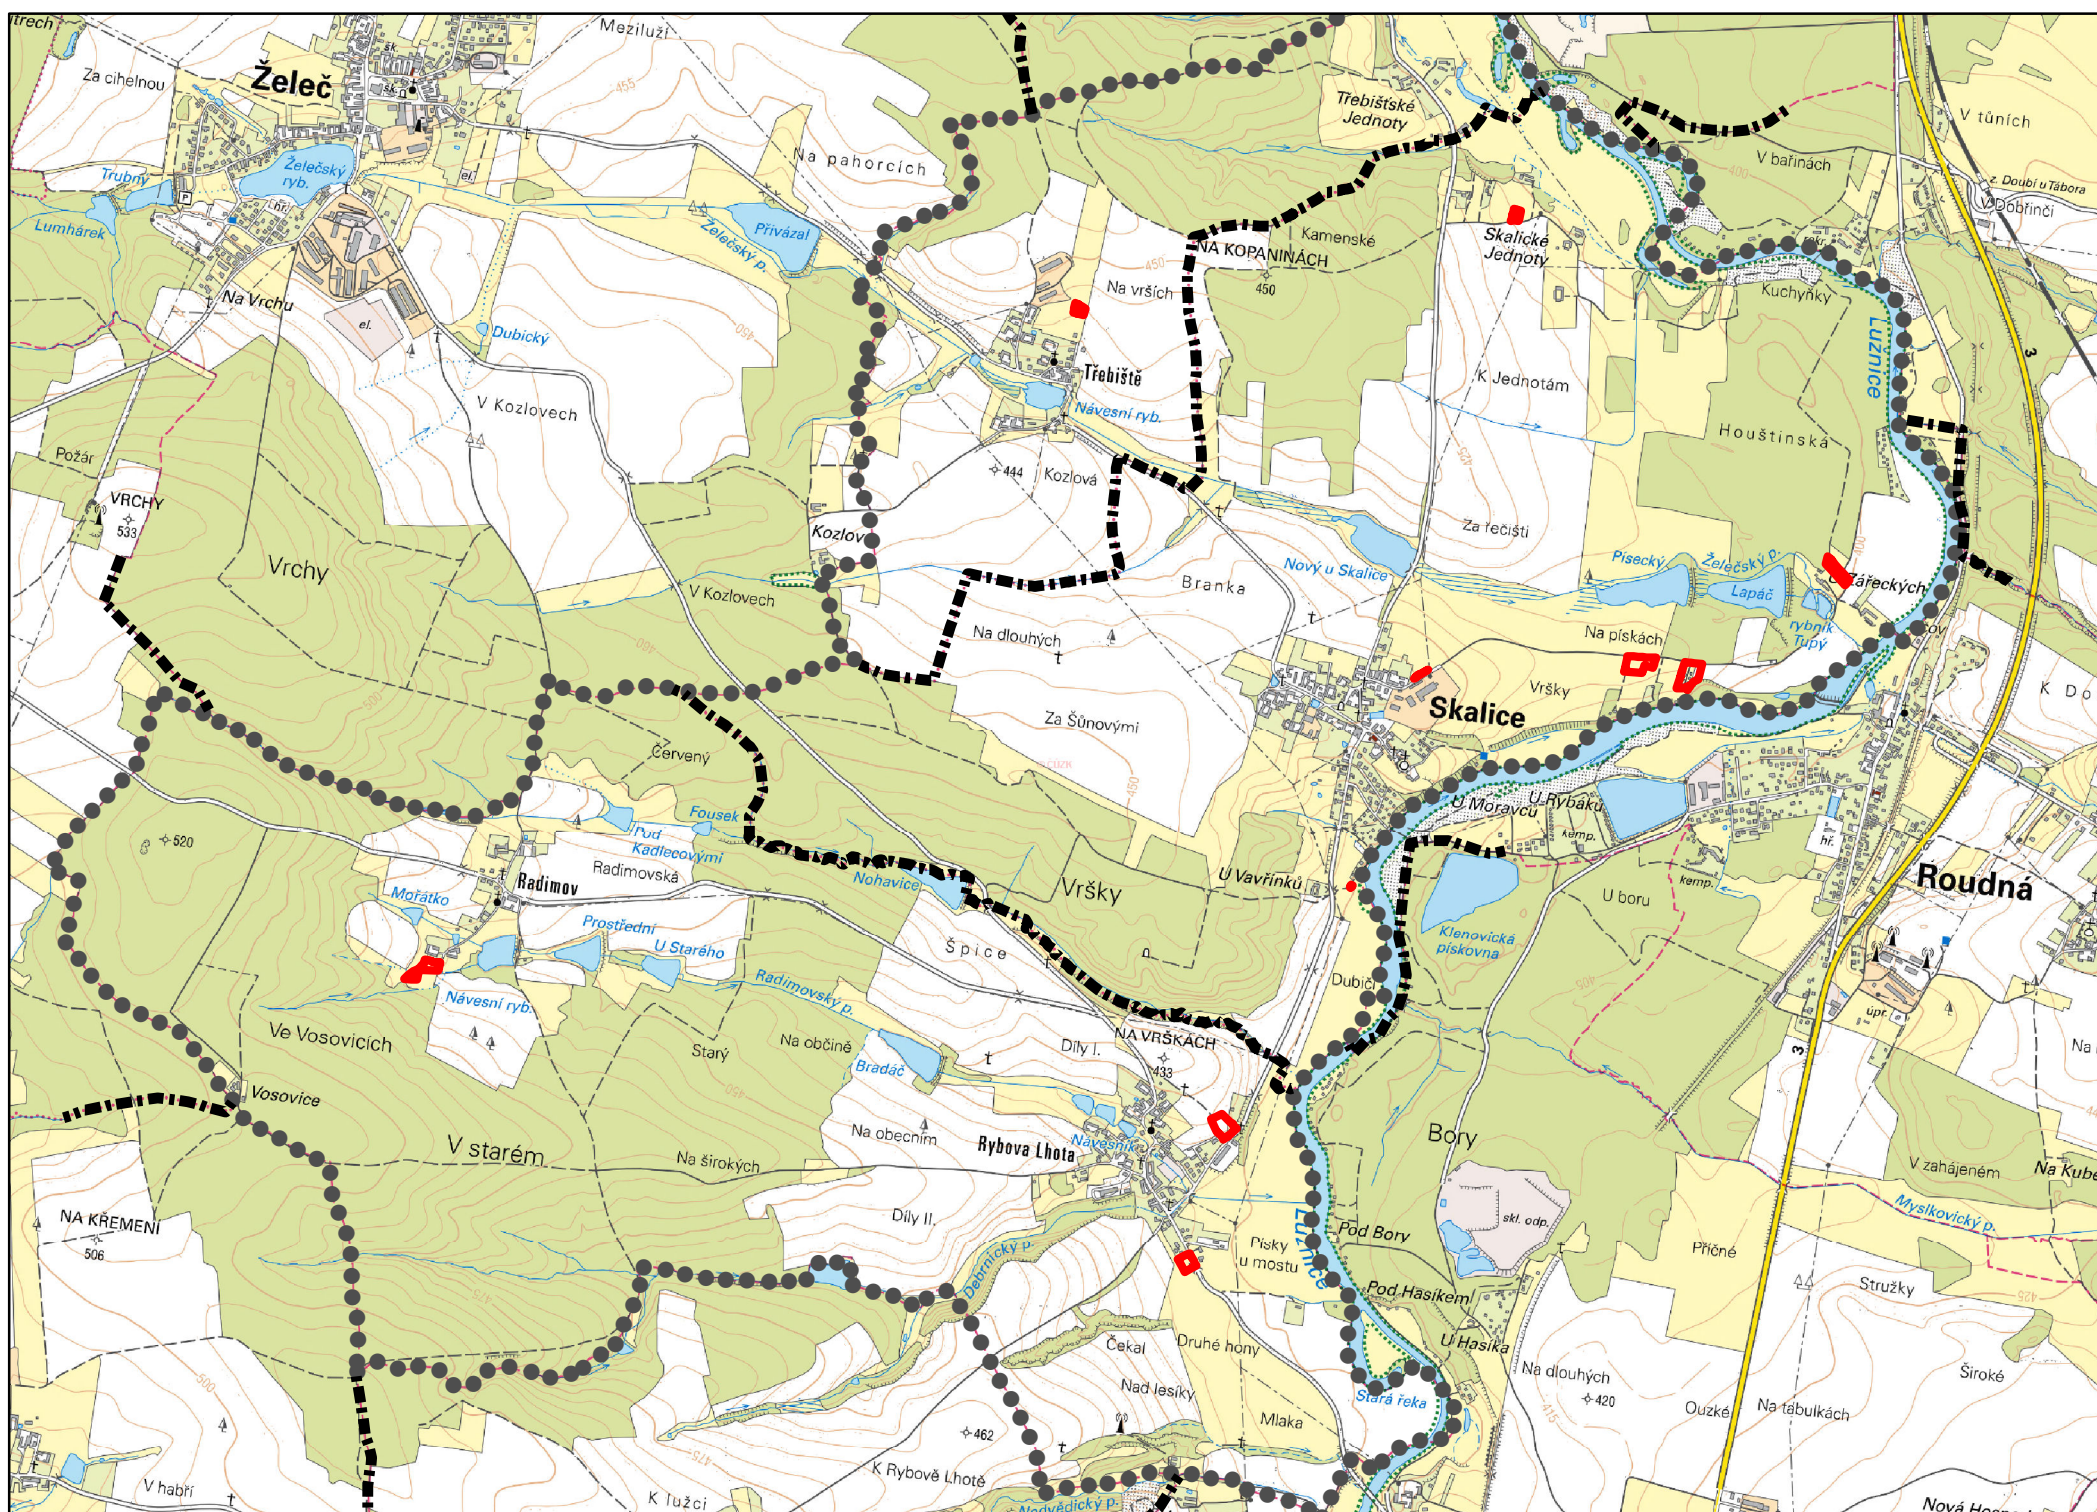

Legenda

— — — — — hranice katastrálních území

⊙ — — — — — správní území

□ řešená území změny

Vlastimil Smítka	razítko projektant
Vlastiborů 21, 392 01 Soběslav	
datum vyhotovení: červen 2024	
vypracoval: Vlastimil Smítka	
odpovědný projektant: Vlastimil Smítka	
číslo paré:	



měřítko 1:25 000