koordinační výkres
odůvodnění územního plánu Skalice

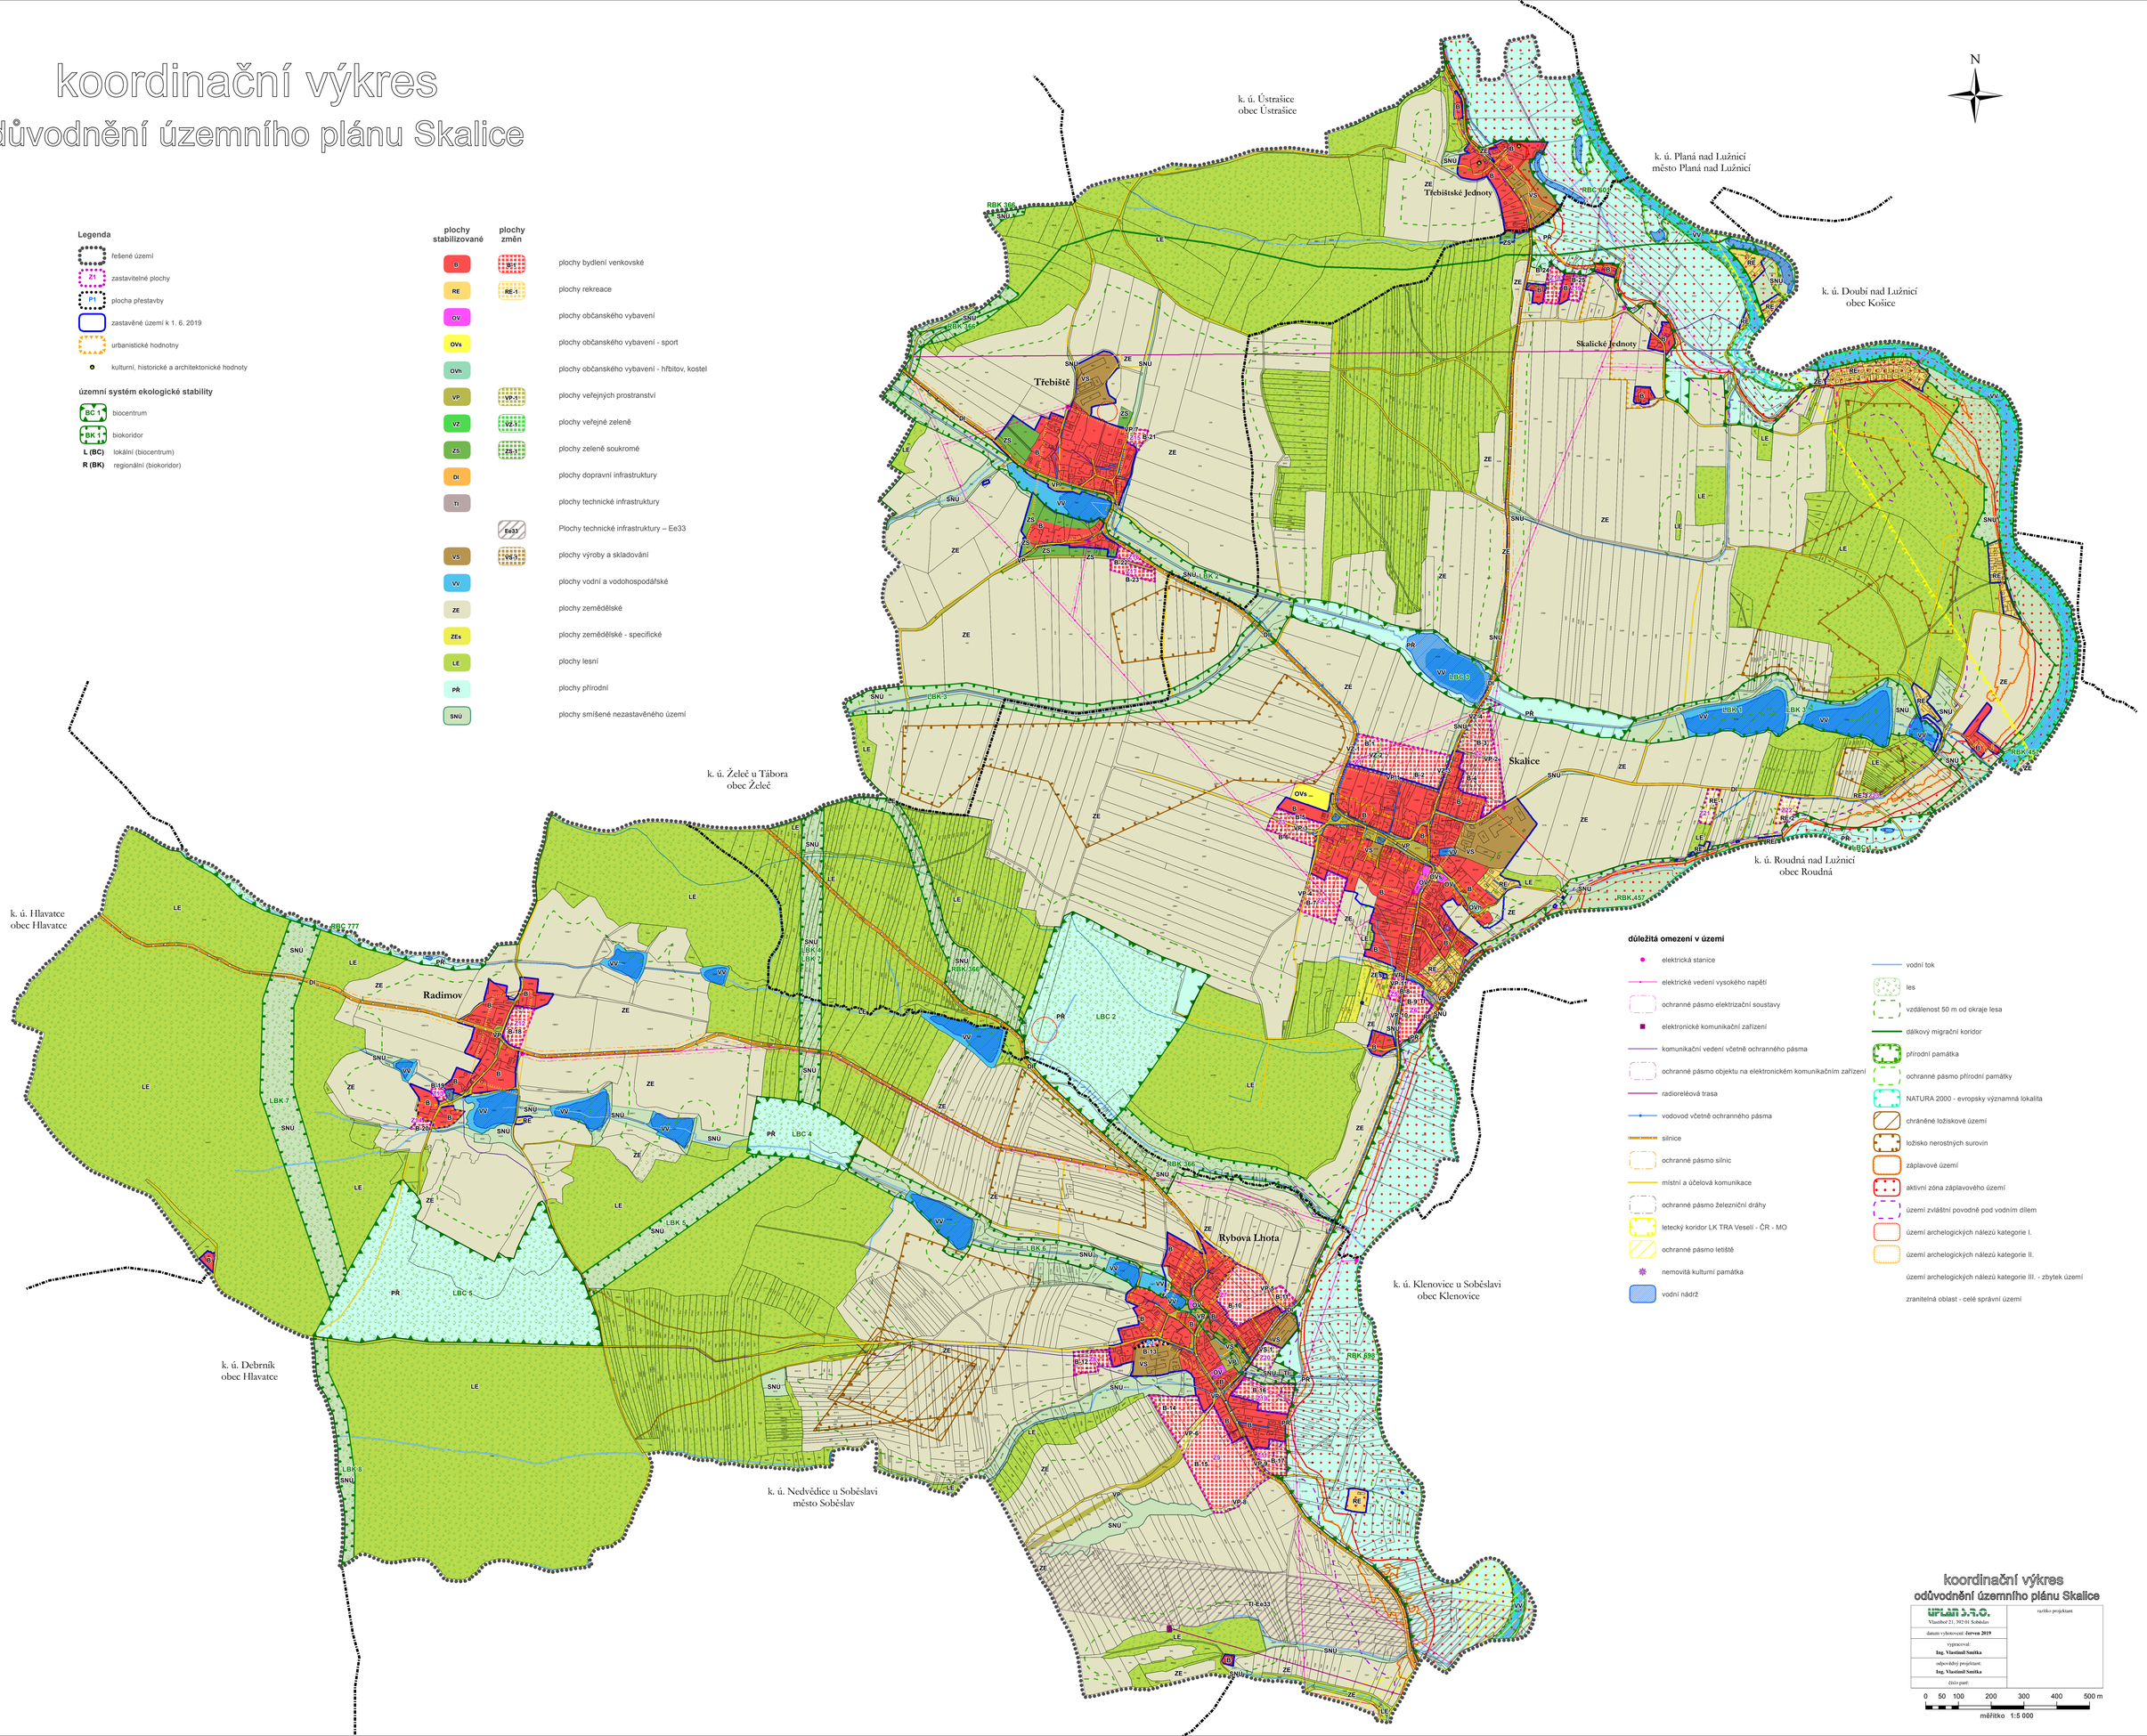

koordinační výkres
odůvodnění územního plánu Skalice

UPLAN s.r.o. Vlastibořt 21, 392 01 Soběslav	razítko projektant
datum vyhotovení: **červen 2019**	
vypracoval: **Ing. Vlastimil Smítka**	
odpovědný projektant: **Ing. Vlastimil Smítka**	
číslo paré:	